
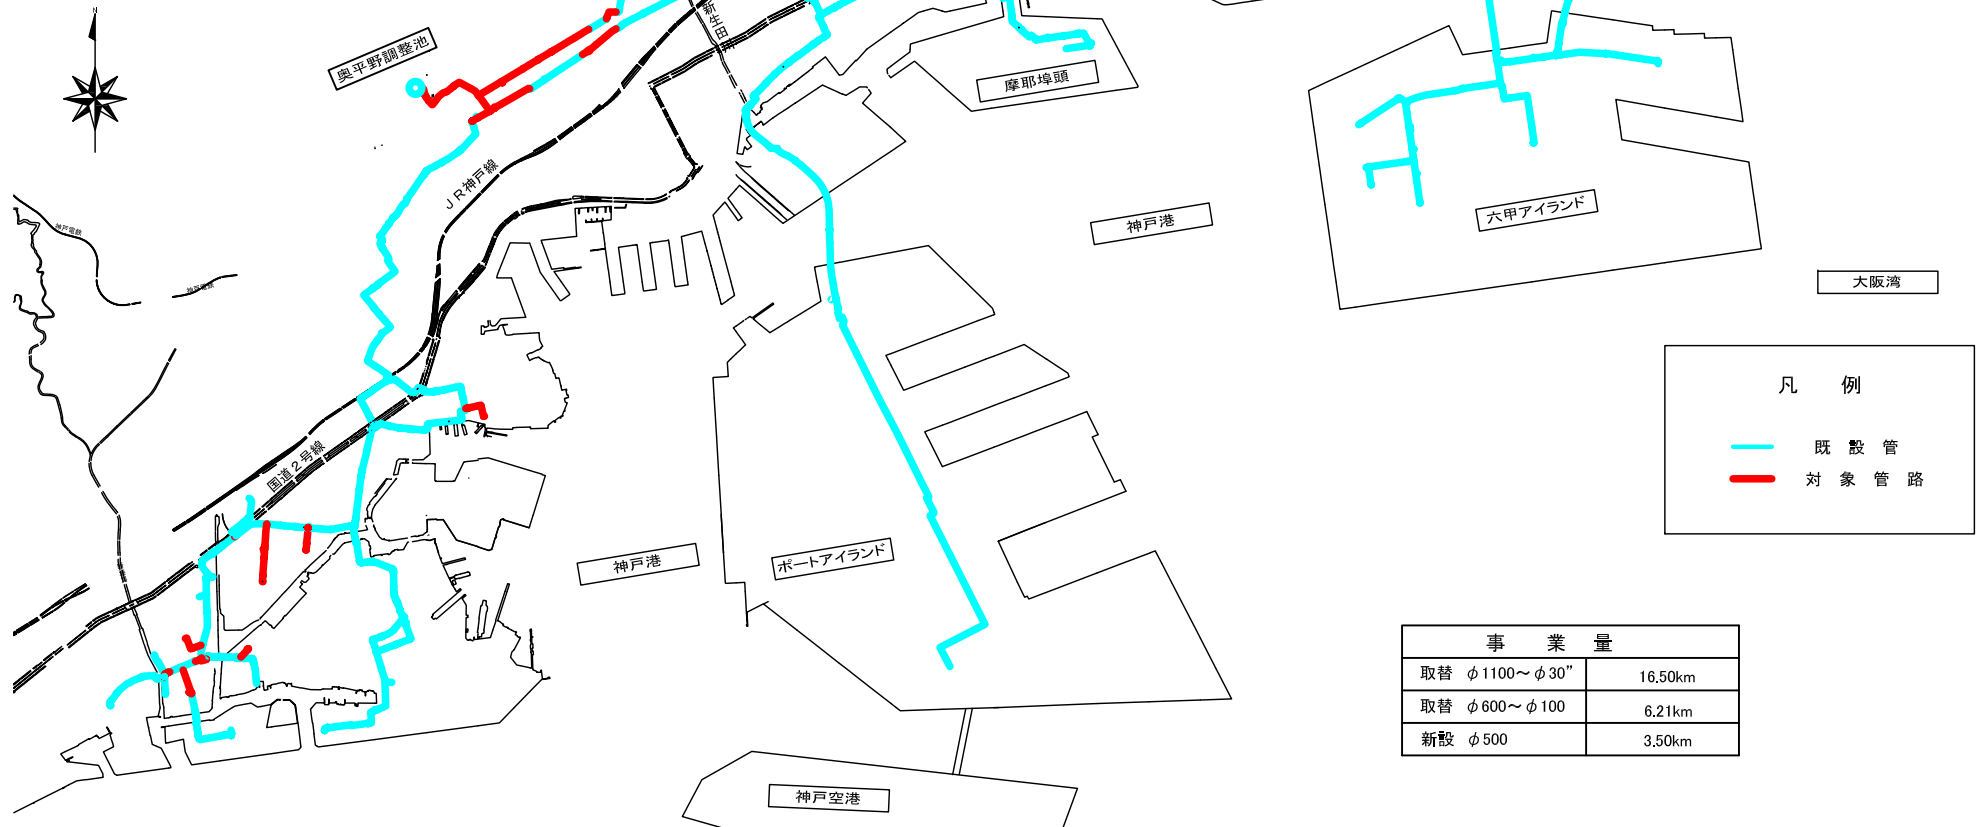


神戸市工業用水道第3次改築事業概要図

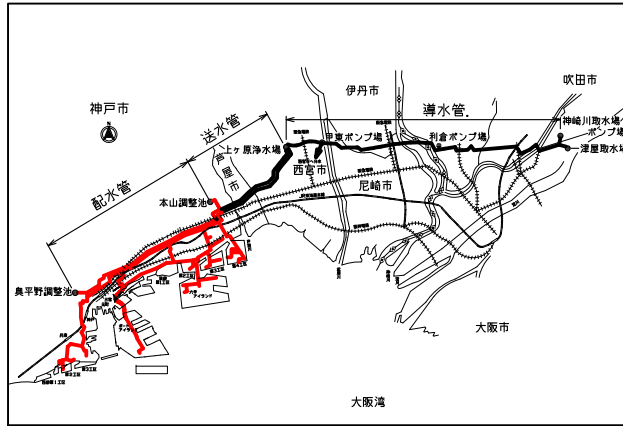

凡例

- 既設管
- 対象管路

事業量	
取替 φ1100~φ30"	16.50km
取替 φ600~φ100	6.21km
新設 φ500	3.50km